



**ÉK-i HOMLOKZAT**

**1:100**

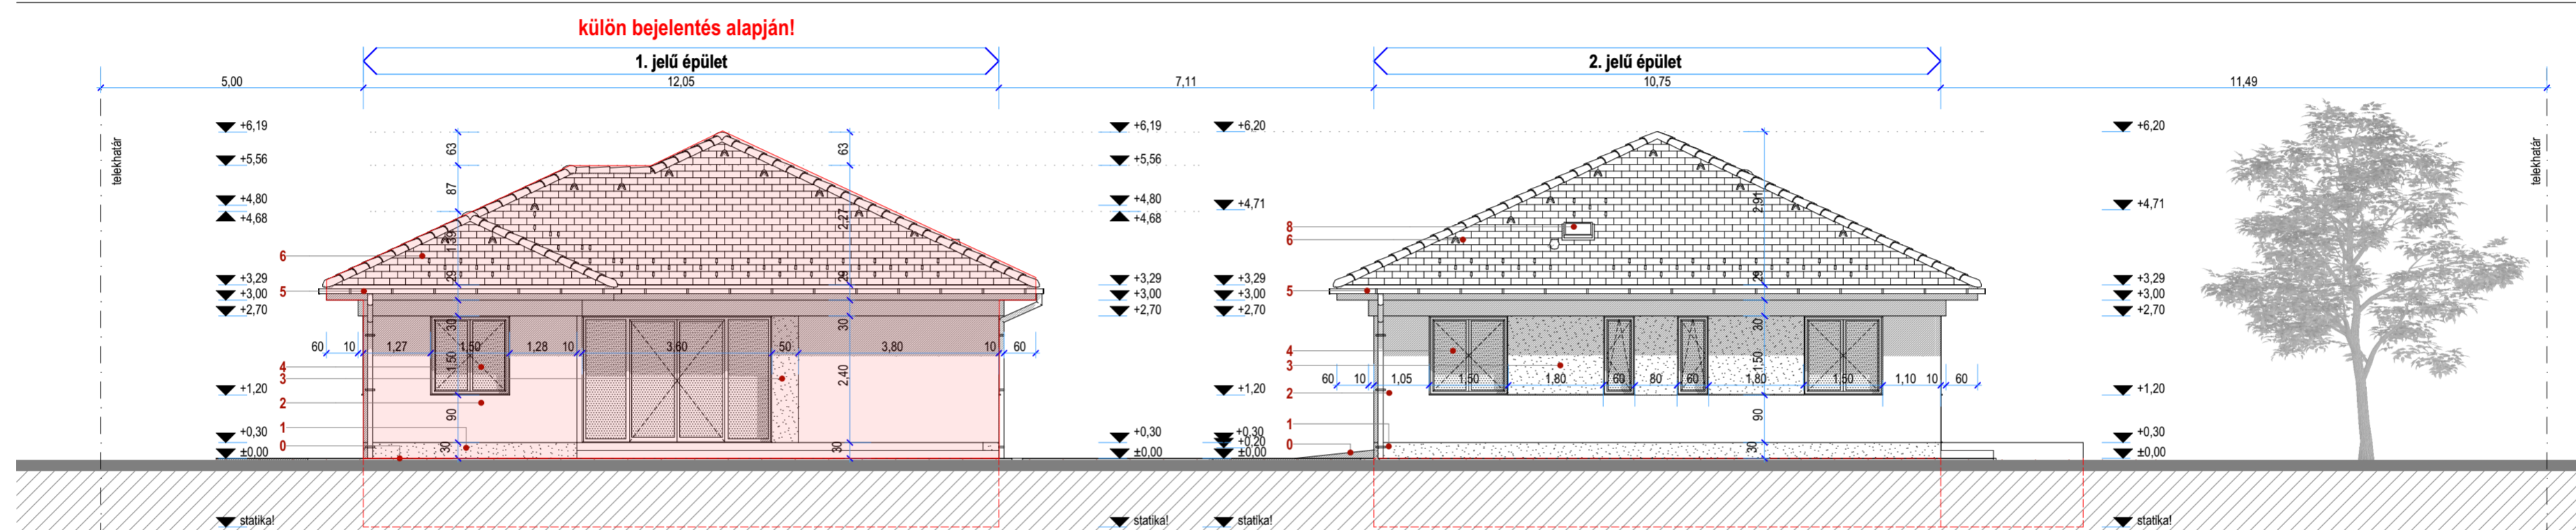


**DNY-i HOMLOKZAT**

**1:100**

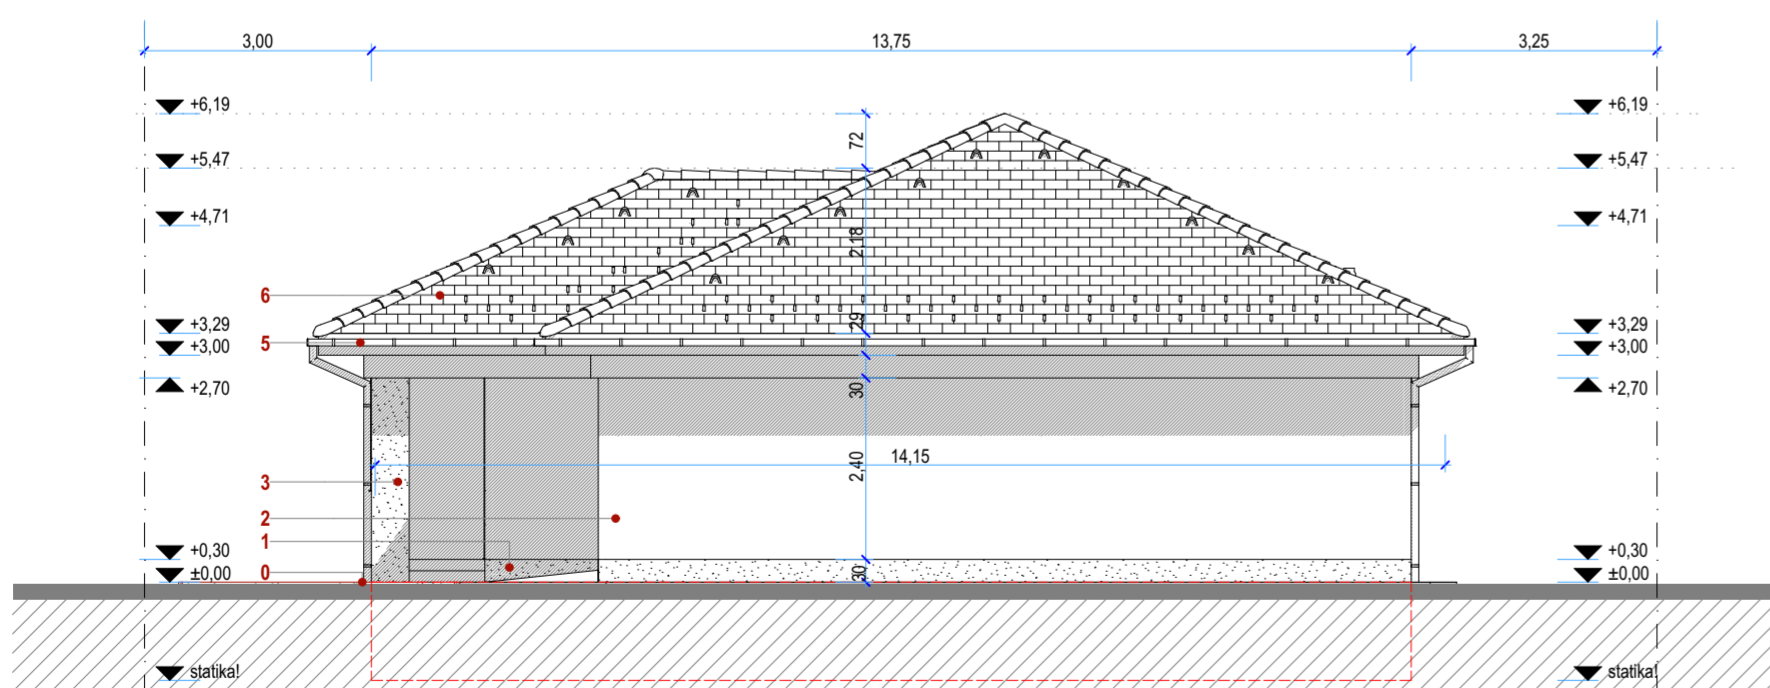

**ÉNY-i HOMLOKZAT**

**1:100**

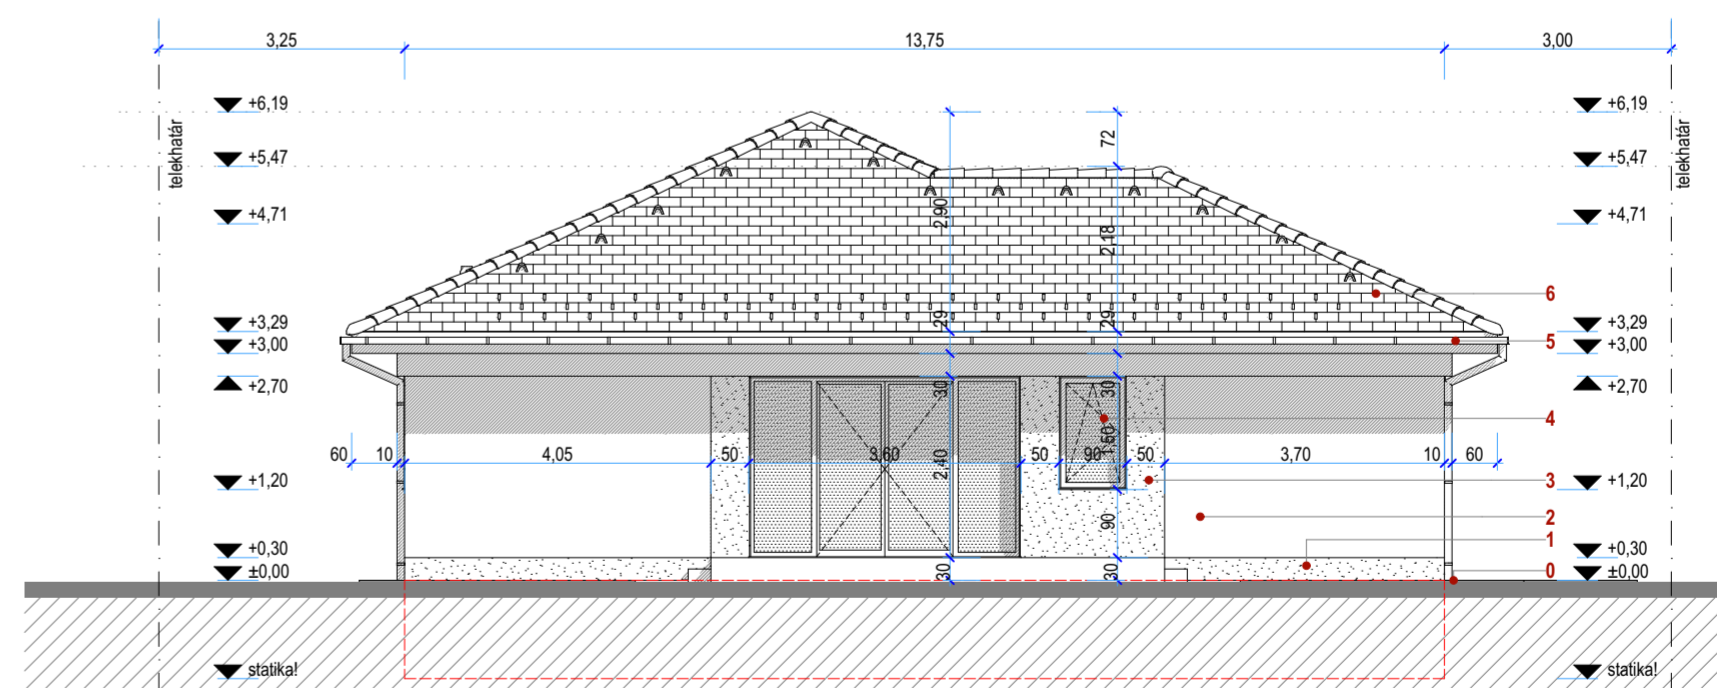

**DK-i HOMLOKZAT**

**1:100**

**ANYAGMEGNEVEZÉSEK:**

- 0. Szürke térkő burkolat
- 1. S.szürke színű lábazati vakolat
- 2. Törtfehér színű homlokzati nemesvakolat
- 3. S.szürke színű homlokzati nemesvakolat
- 4. Fehér színű műanyag nyílászárók
- 5. Antracit színű bádogos szerkezetek, alu csatornarendszer
- 6. Antracit színű beton cserépfedés
- 8. Antracit színű alu tetőkibúvó
- 9. Fehér színű szekcionált garázsajtó

Munka megnevezése: **LAKÓÉPÜLET (2. jelű épület)**  
 Építési helye: **DEBRECEN-Bánk, Egyed mester utca .....**  
 Hrsz.: 62129/239

Építők: **SPC-ISOLATE Hungary Kft.**  
 2724 Újlengyel, Határ út 12.

Tervező: **MAJER Attila E-09-0509**  
 építészmérnök, tervező szakmémők  
 4032 Debrecen, Fűredi út 98.  
 Tel.: +36-30/382-4646

Tervípus: **egyszerű bejelentés építész kiviteli terve**  
 Tervlap: **HOMLOKZATOK-2**

M = 1:100

**E-03**